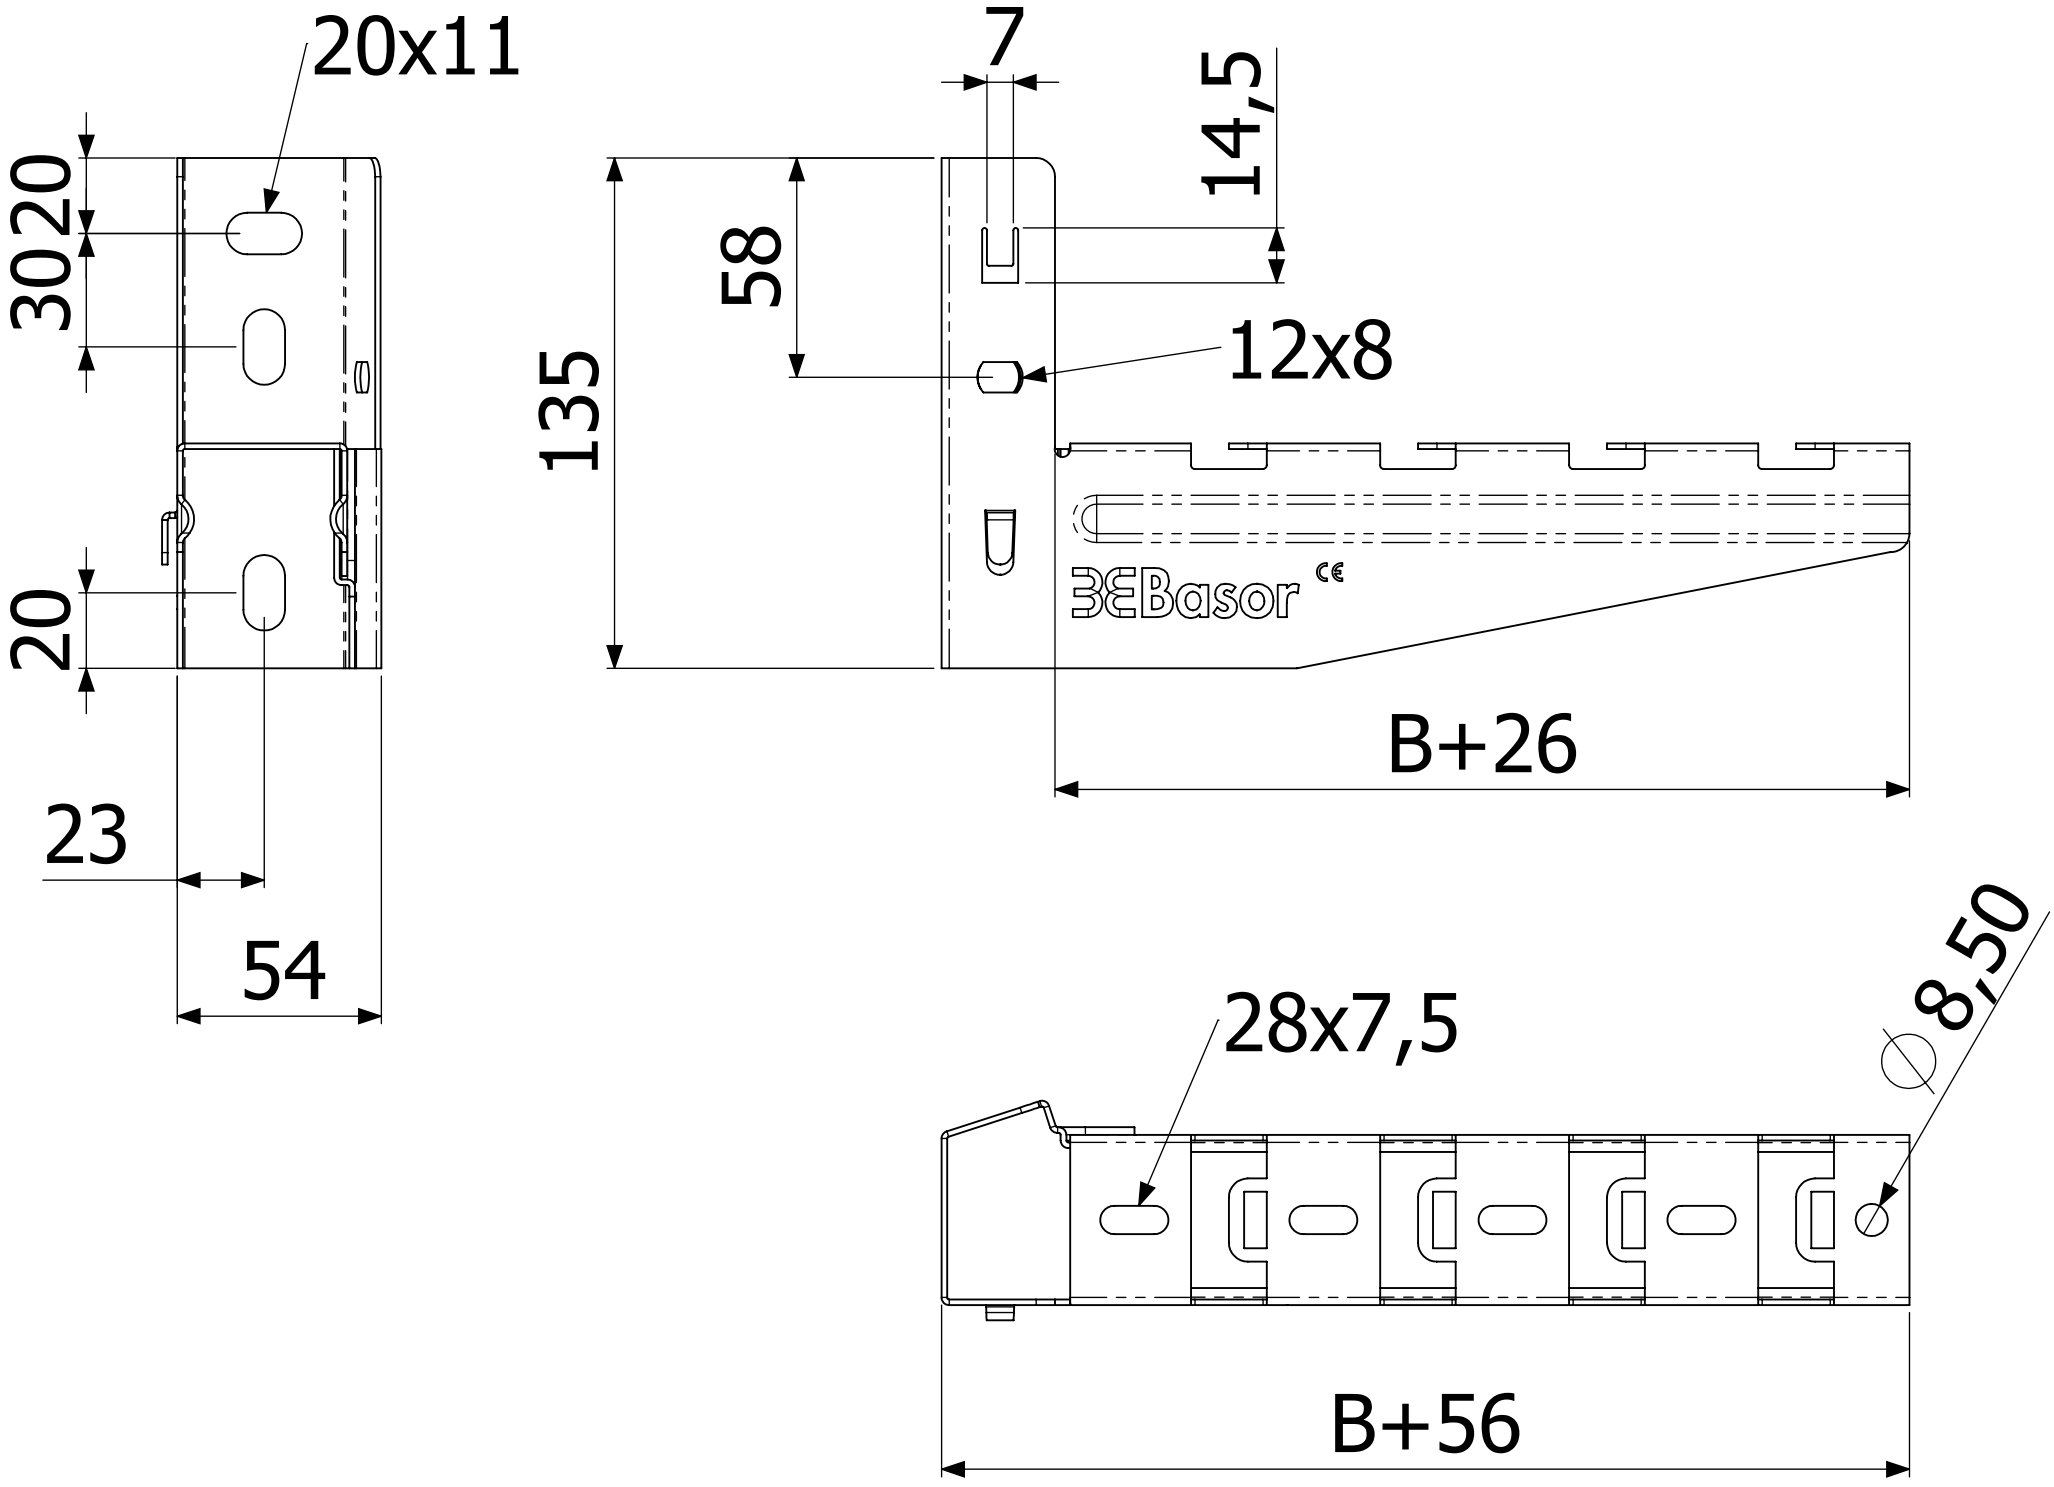

20x11
30
20
20
23
54
7
14,5
58
135
12x8
B+26
28x7,5
∅8,50
B+56