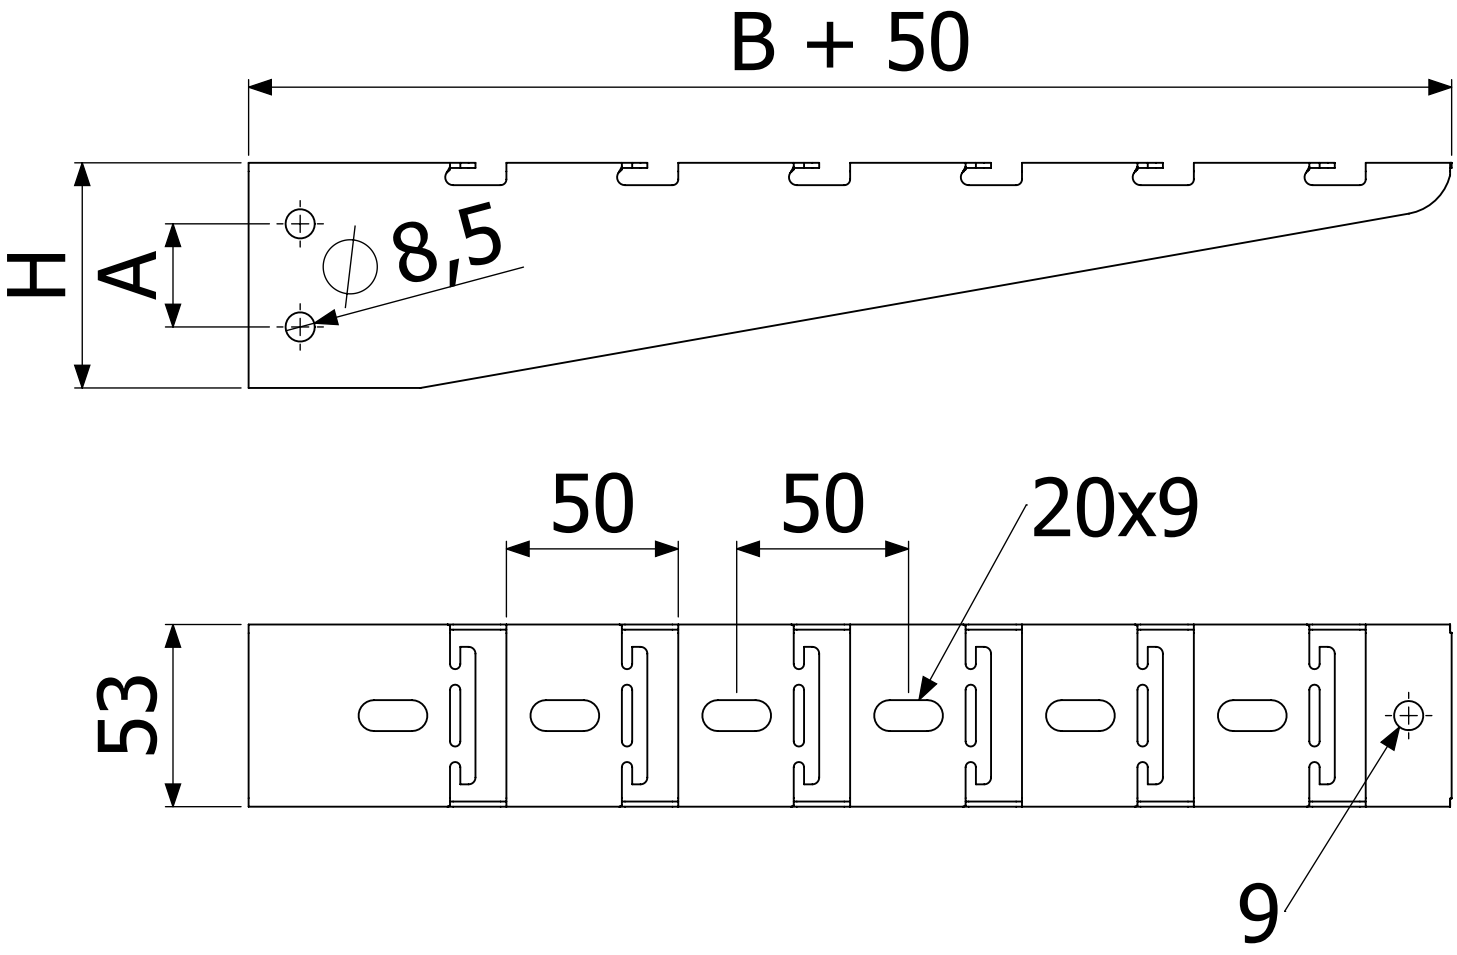
B + 50
H
A
8,5
50
50
20x9
53
9