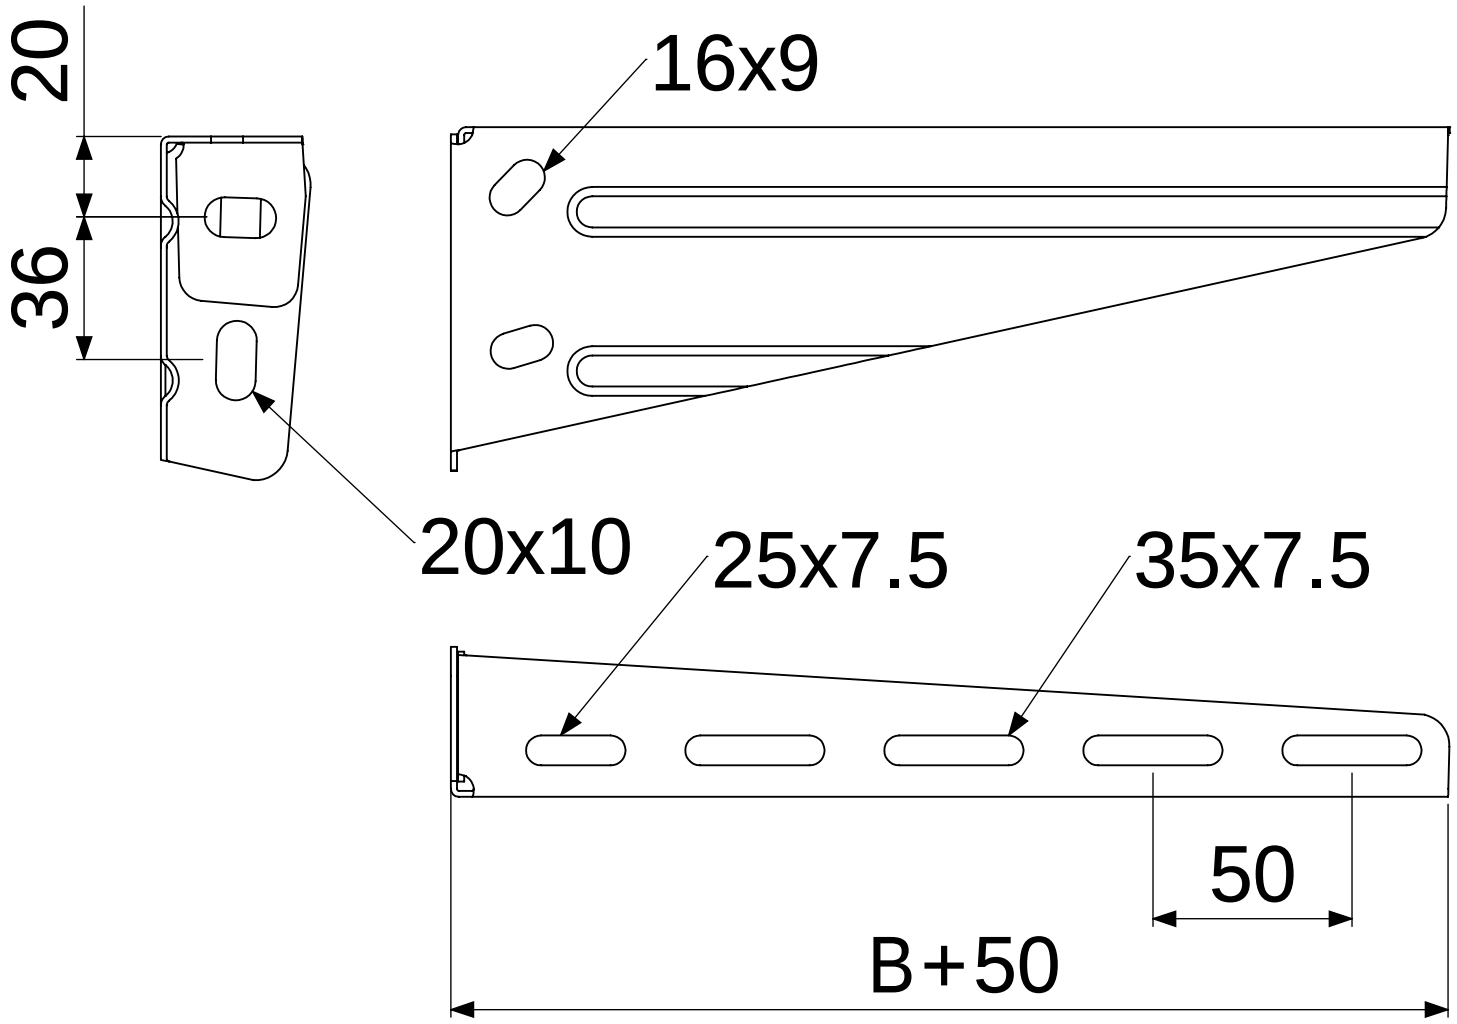

20
36
16x9
20x10
25x7.5
35x7.5
50
B+50